

# PIANO TERRA

CLASSE \_\_\_\_\_

APRIFILA \_\_\_\_\_


AIUTANTE \_\_\_\_\_

AIUTANTE \_\_\_\_\_

AIUTANTE \_\_\_\_\_

AIUTANTE \_\_\_\_\_

CHIUDIFILA \_\_\_\_\_

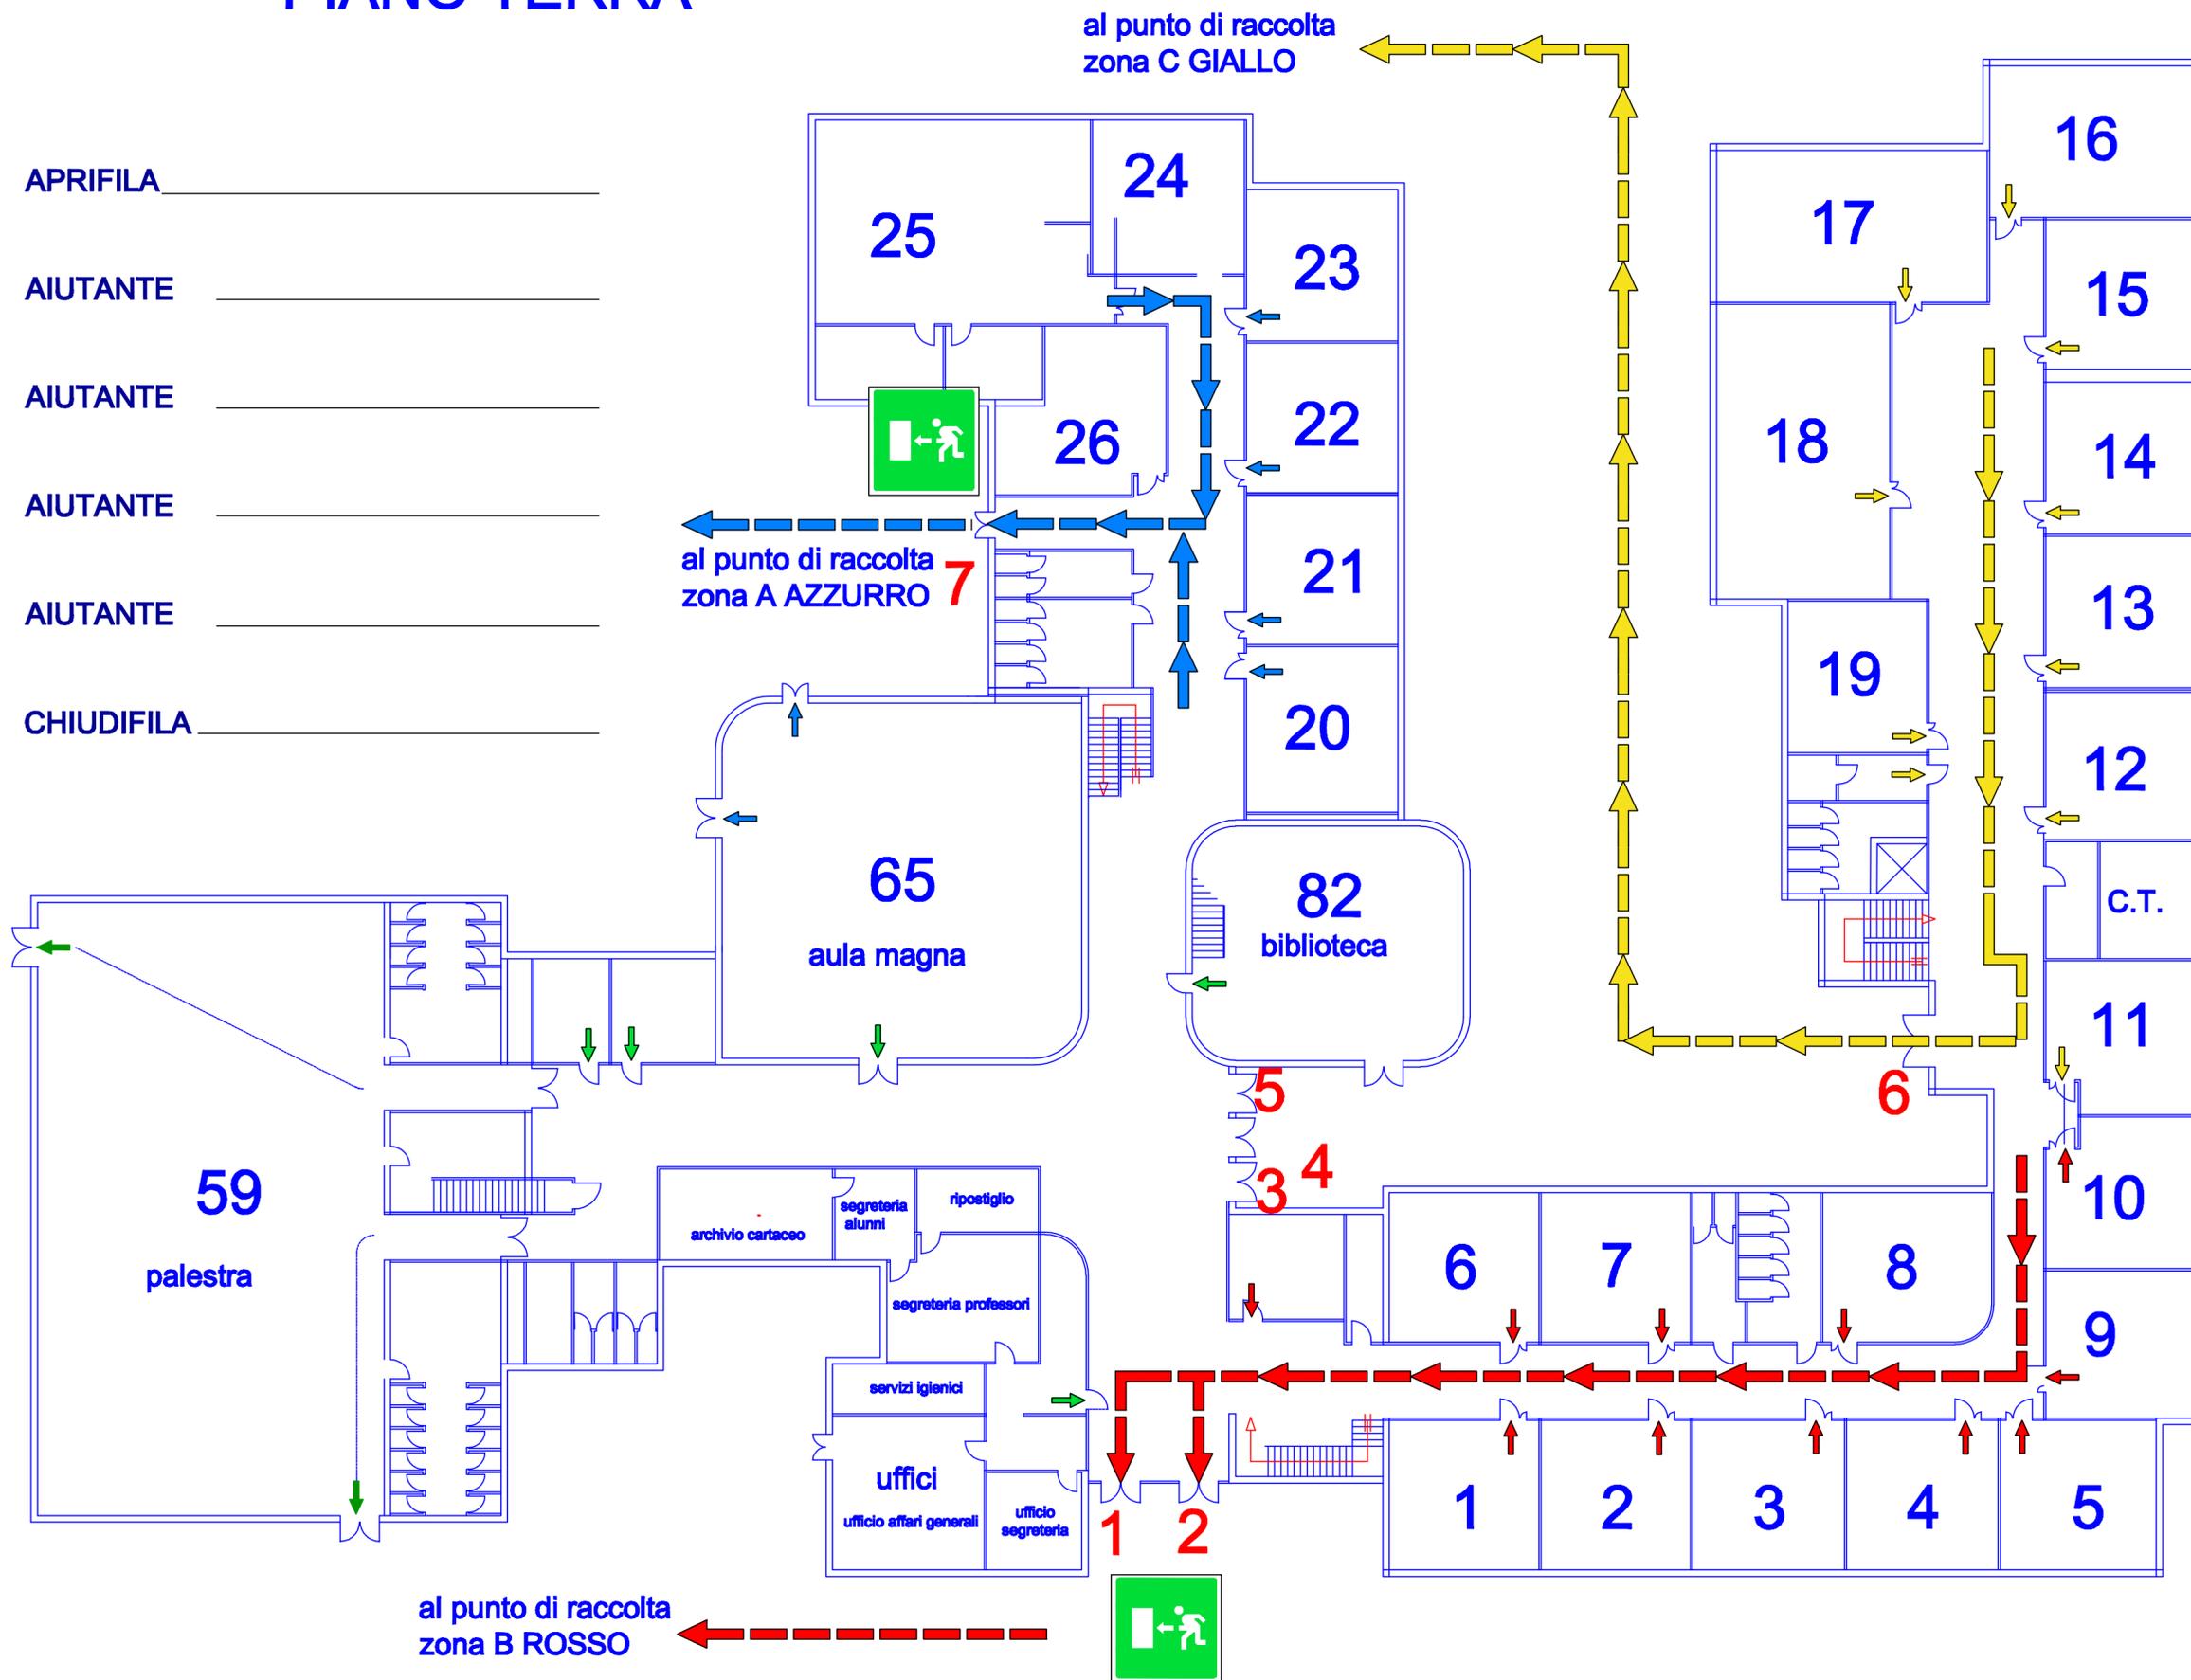

al punto di raccolta  
zona B ROSSO